



Bruckhof Illertissen: Haus- und Zimmerbelegungsplan 2. Obergeschoss => 19 Schlafplätze/4 Zimmer

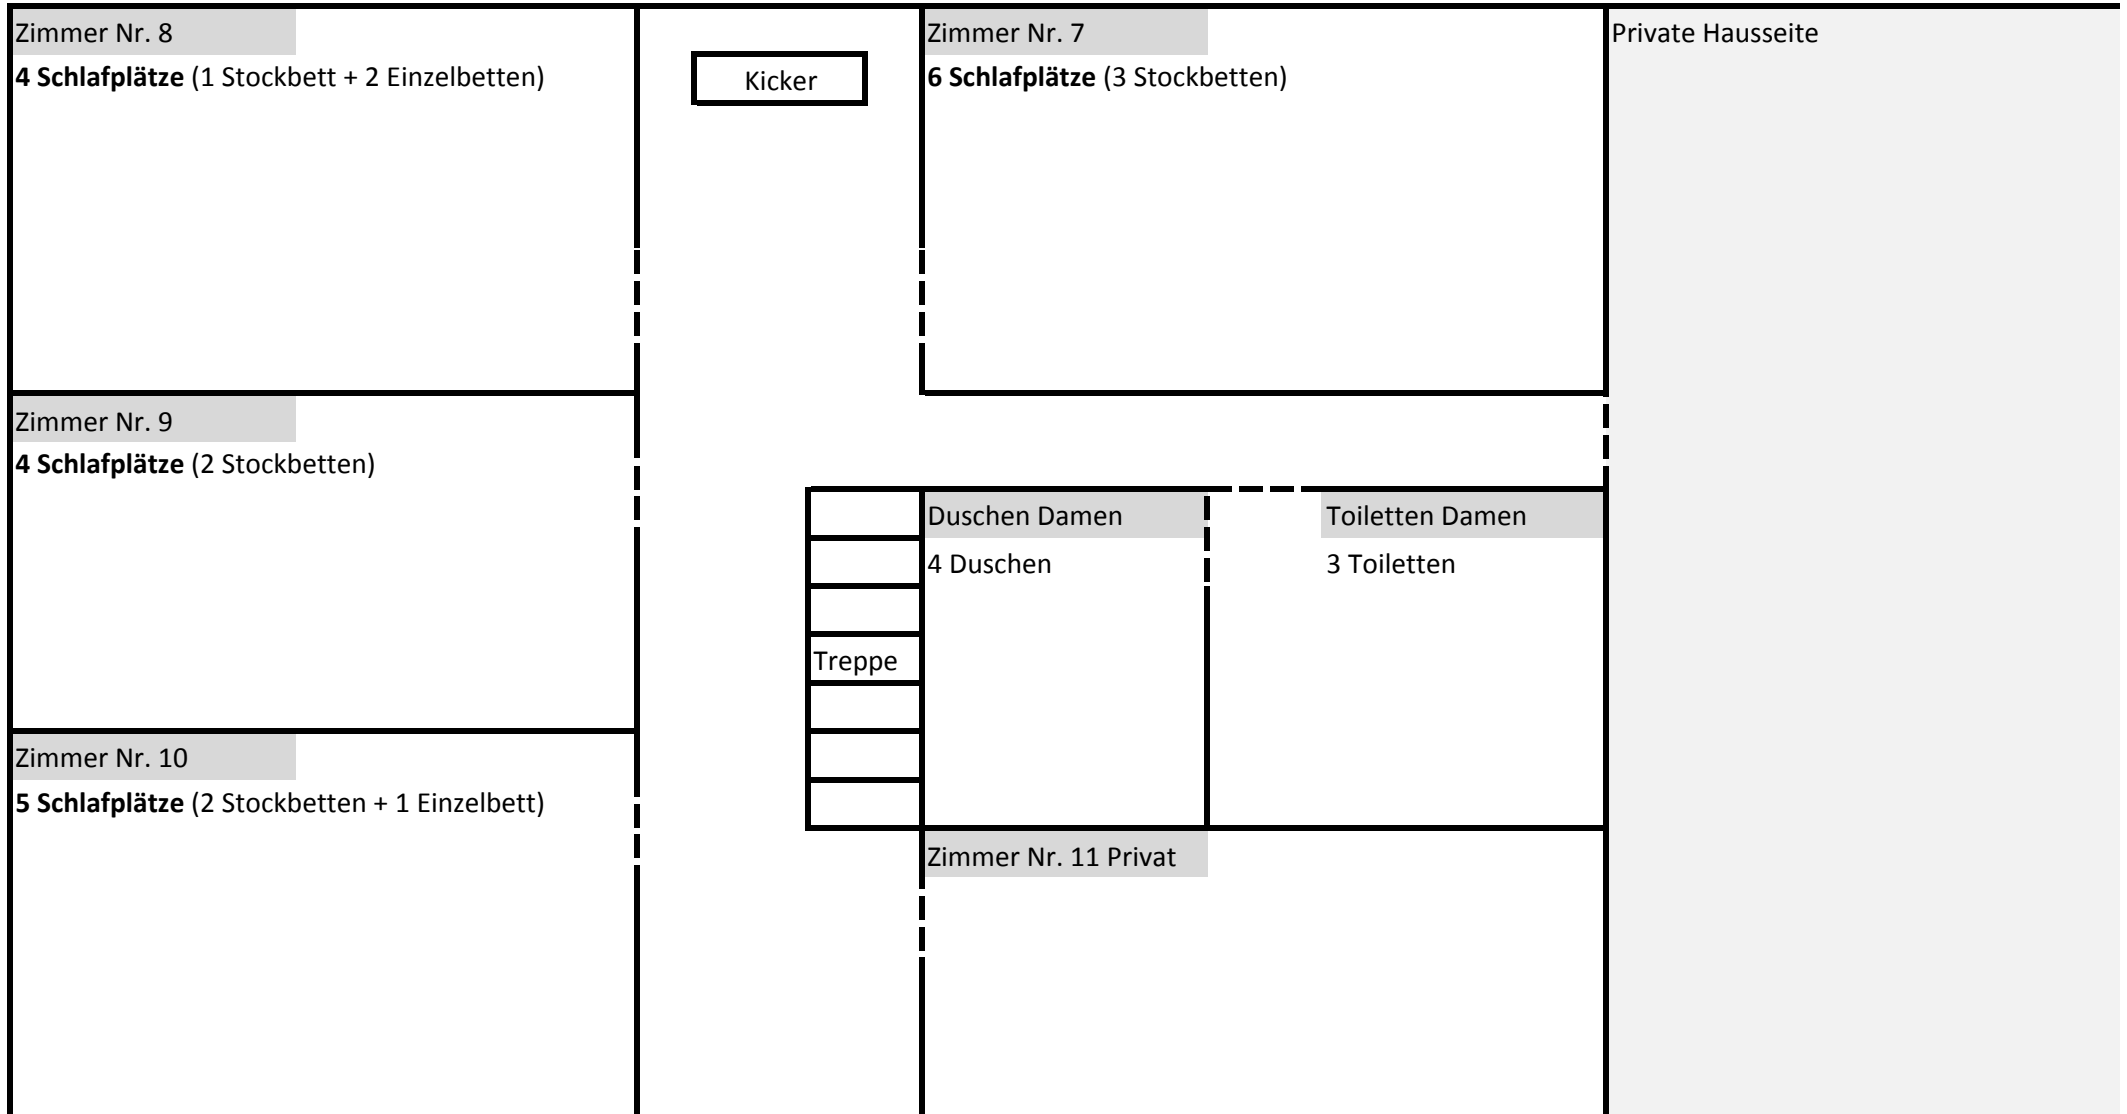

Bruckhof Illertissen: Haus- und Zimmerbelegungsplan 1. Obergeschoss => 17 Schlafplätze/6 Zimmer

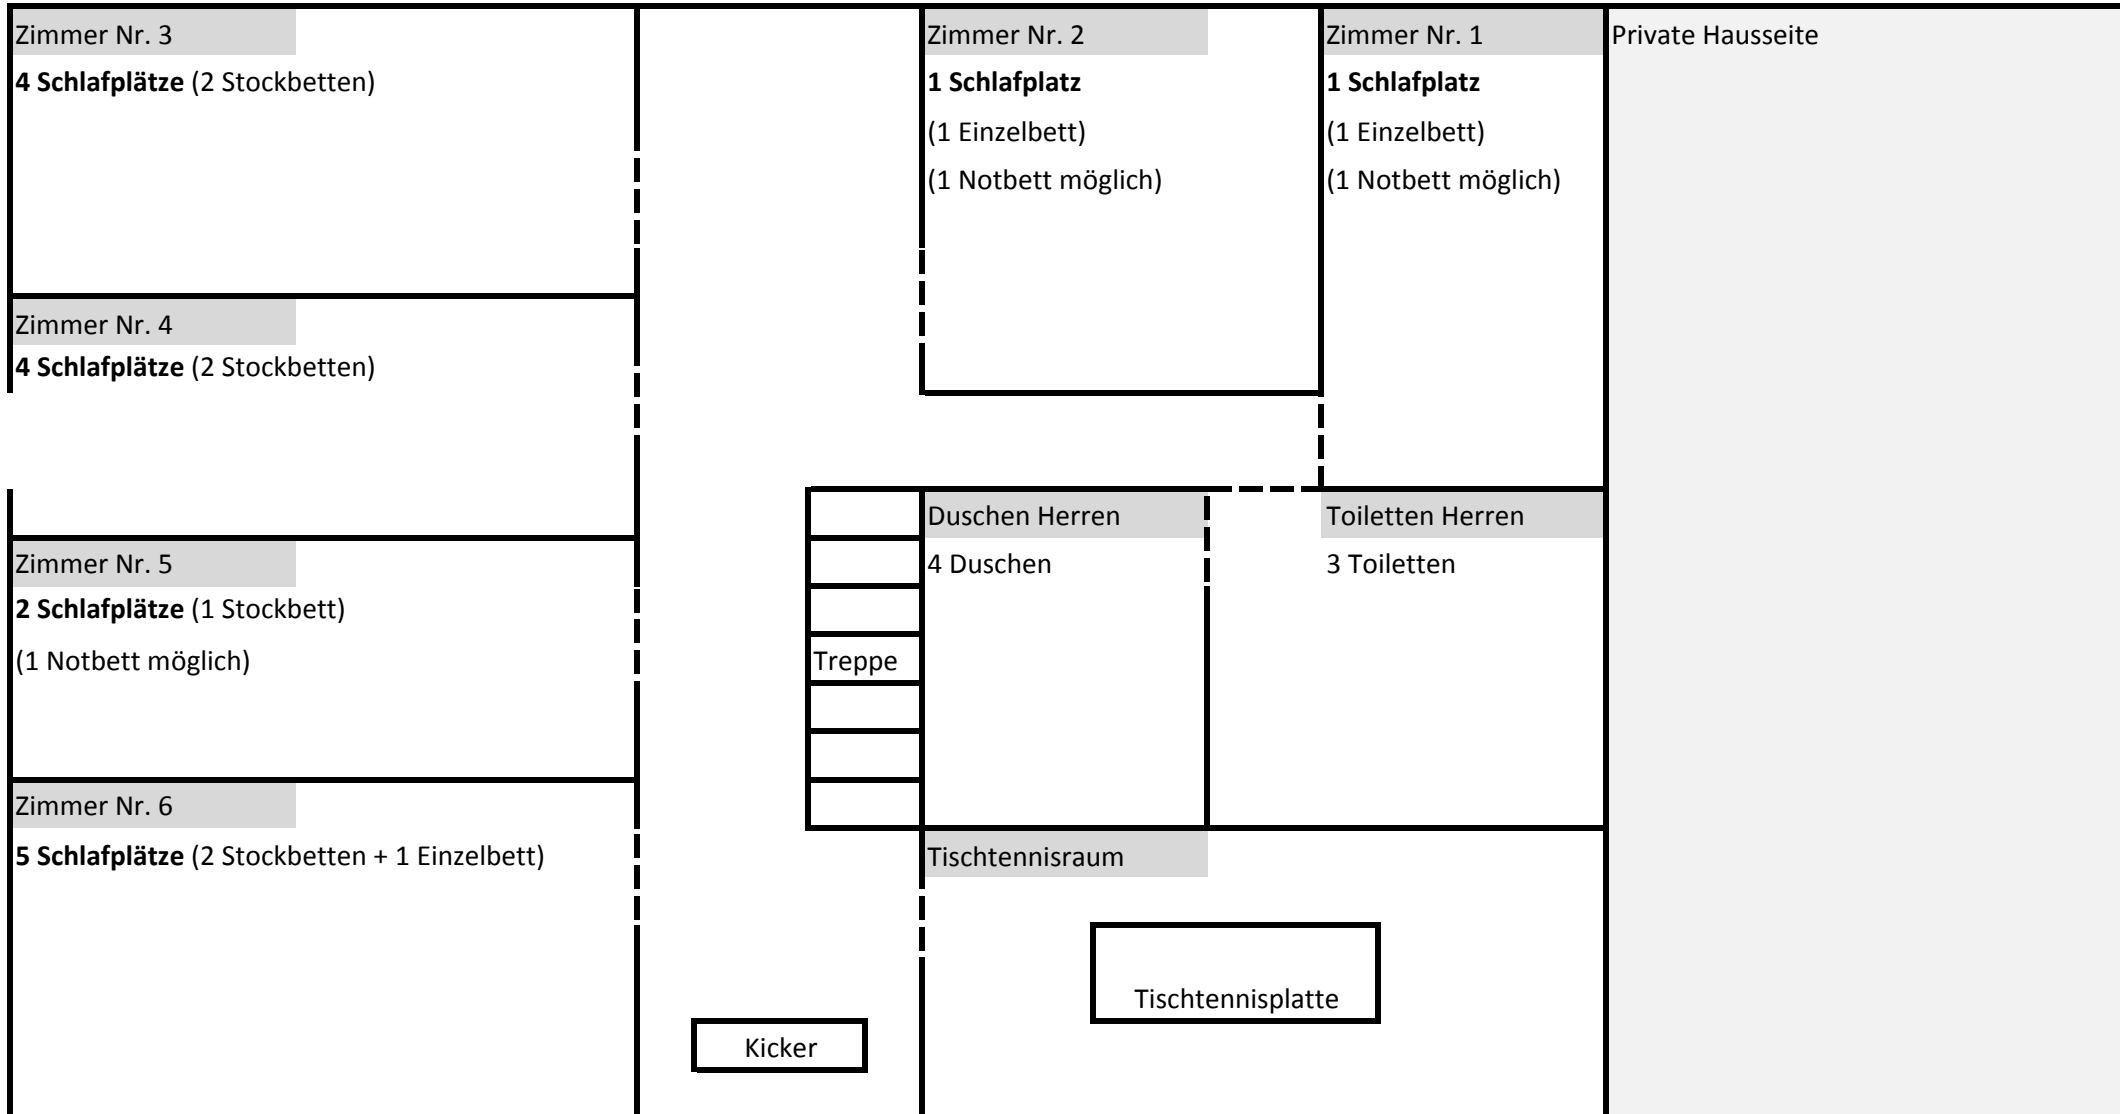

# Bruckhof Illertissen: Haus- und Zimmerbelegungsplan Erdgeschoss

